


3 87/1935.

11705

Enheten med 12 postboxar
och tvättstuga
Sigtuna den 10 april 1935
Penny Stenlund

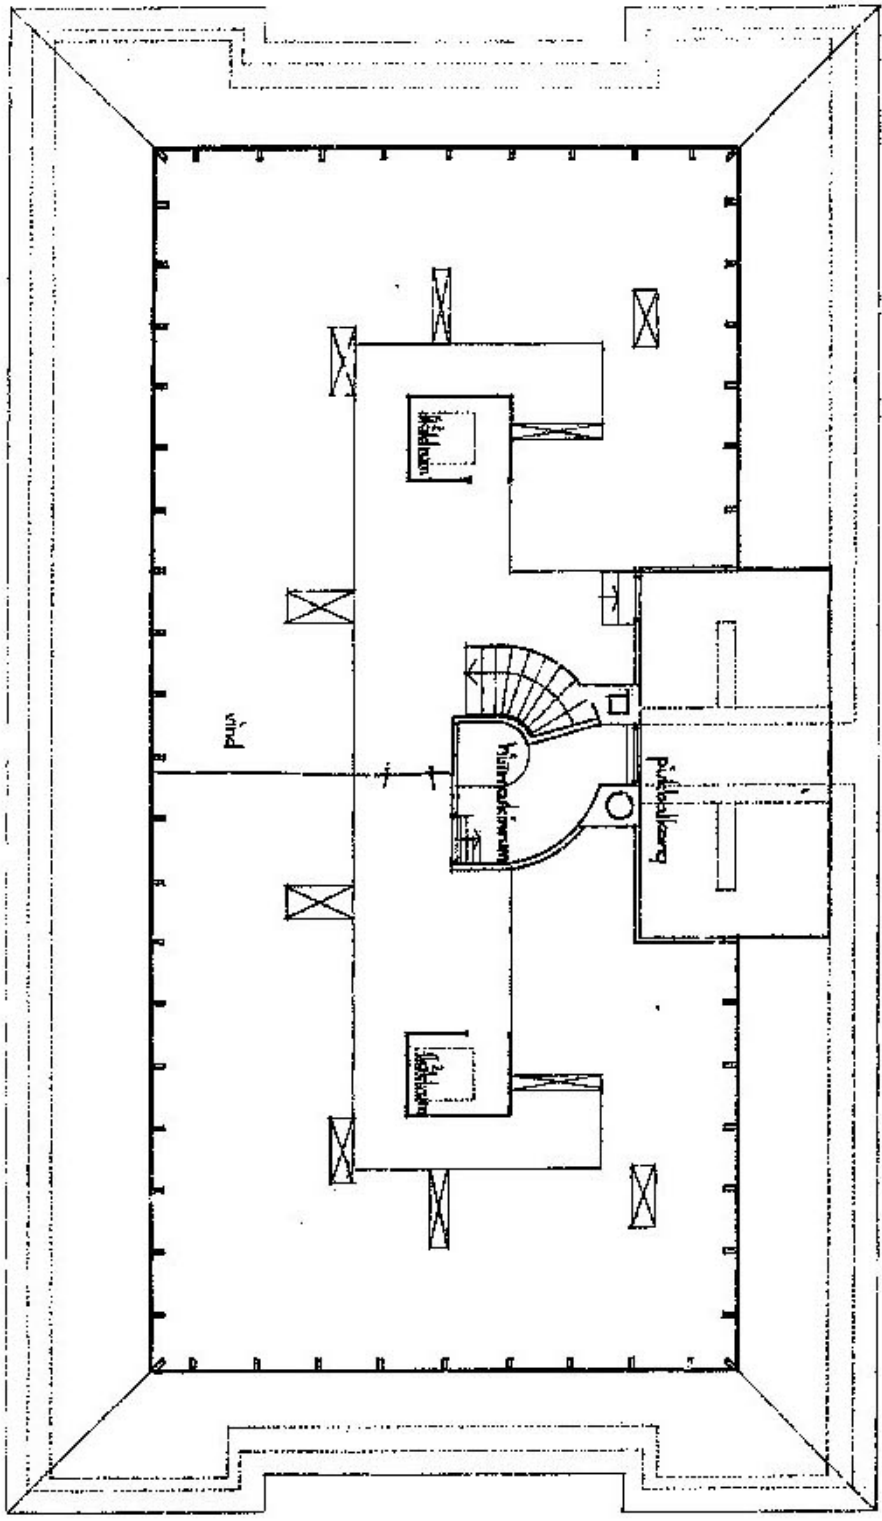

plan av vinden



Kv. Nattvardsbarnen nr 3
ritning till nybyggnad
Stockholm d. 19 mars 1935
Emil Hjertqvist