


63 nr/1935

11502


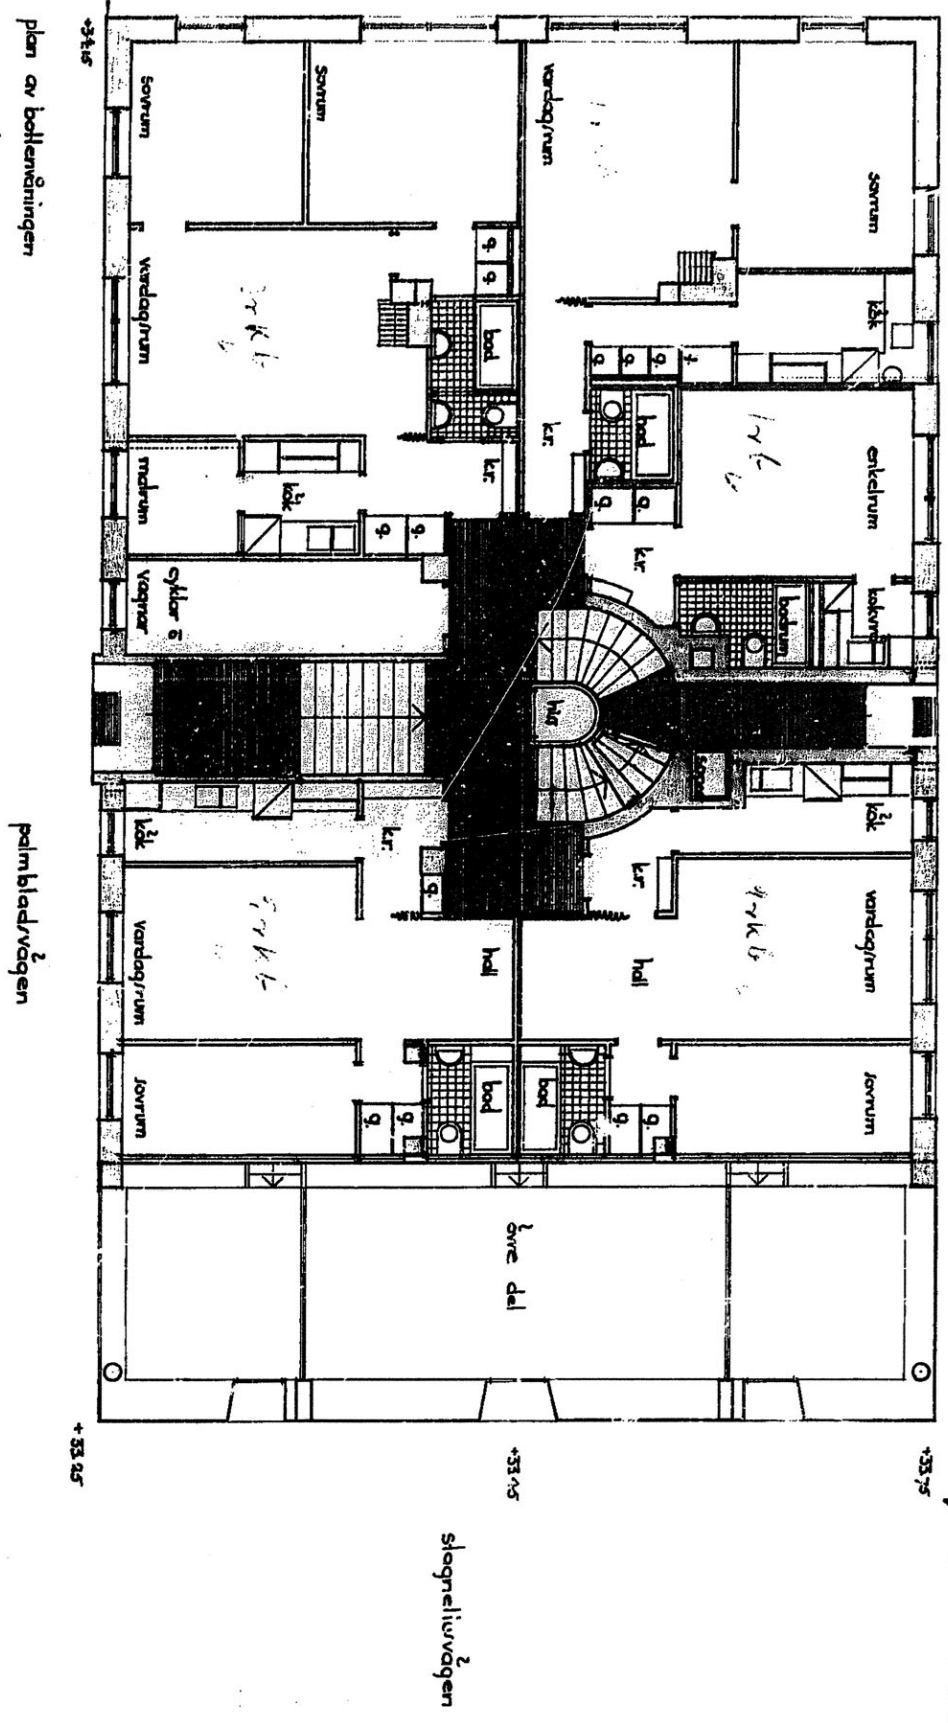

Kv. Natthvarvsbarnen nr 3
 ritning till nybyggnad
 Stockholm d. 19 mars 1935
 Axel Kvarnström